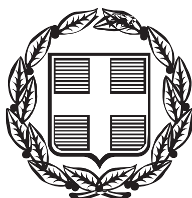


ΕΦΗΜΕΡΙΣ ΤΗΣ ΚΥΒΕΡΝΗΣΕΩΣ

ΤΗΣ ΕΛΛΗΝΙΚΗΣ ΔΗΜΟΚΡΑΤΙΑΣ

ΤΕΥΧΟΣ ΤΕΤΑΡΤΟ **Αρ. Φύλλου 111**

3 Μαρτίου 2000

ΠΕΡΙΕΧΟΜΕΝΑ

ΑΠΟΦΑΣΕΙΣ

ΑΠΟΦΑΣΕΙΣ

Αριθ. 1010444/942/Β0010 (1)

Καθορισμός των ορίων του αιγιαλού και δημιουργία ζώνης παραλίας στην θέση ΛΙΜΑΝΙ του Δήμου Σκοπέλου Ν. Μαγνησίας.

Ο ΥΠΟΥΡΓΟΣ ΟΙΚΟΝΟΜΙΚΩΝ

Έχοντας υπόψη:

1. Τις διατάξεις του Ν. 3200/55 «περί διοικητικής αποκεντρώσεως» όπως αυτές τροποποιήθηκαν και ισχύουν σήμερα με τα Ν.Δ. 532/79, Β.Δ. 704/70, Β.Δ. 705/70, Β.Δ. 192/72, Π.Δ.71/84. Π.Δ. 347/88, Ν.2026/92 και Π.Δ. 97/93.

2. Τις διατάξεις του άρθρου 20 Ν. 719/77 «περί του τρόπου σύνταξης τοπογραφικών υψομετρικών διαγραμμάτων από ιδιώτες μηχανικούς κ.λ.π.».

3. Τις διατάξεις του Α.Ν.2344/40 «περί αιγιαλού και παραλίας» όπως έχουν τροποποιηθεί και συμπληρωθεί μεταγενέστερα.

4. Τις διατάξεις του Ν.Δ.439/70 «περί συμπληρώσεως των διατάξεων περί αιγιαλού».

5. Τις διατάξεις του άρθρου 100 του Π.Δ.284/88 «περί συγκροτήσεως μεταξύ άλλων και της Επιτροπής καθορισμού ορίων αιγιαλού και παραλίας και θέσεων αμμοληψίας».

6. Την υπ' αριθ.1078204/927/0006Α/6.8.92 κοινή Υπουργική Απόφαση των Υπουργών Προεδρίας και Οικονομικών με την οποία διατηρείται σε ισχύ η Επιτροπή καθορισμού ορίων αιγιαλού και παραλίας θέσεων αμμοληψίας.

7. Τις διατάξεις του άρθρου 19 παράγραφος 5 Δ.Ν. 2344/95, του άρθρου 52 παράγραφος 6 Ν.2218/94 του άρθρου 4 παρ.7 του Ν.2240/94, δυνάμει των οποίων αρμοδιότητες του Υπουργείου Οικονομικών που είχαν μεταβιβασθεί στους Νομάρχες, ανήκουν στον Περ/κό Δ/ντή, σε συνδυασμό με αυτές του άρθρου 14 παρ.2 του Ν.2399/96 με τις οποίες προβλέπεται η κατάργηση των θέσεων Περ/κών Δ/ντών οι αρμοδιότητες πλέον του οποίου περιήλθαν στον Γενικό Γραμματέα της Περιφέρειας και ασκούνται από τον Αναπληρωτή Περιφερειακό Διευθυντή.

8. Τις διατάξεις του τέταρτου εδαφίου της παρ.2 του άρθρου 1 και της παρ.6 του ίδιου άρθρου του Ν. 2503/97 «Διοίκηση, οργάνωση, στελέχωση της Περιφέρειας, ρύθμιση θεμάτων για την τοπική αυτοδιοίκηση και άλλες διατάξεις (ΦΕΚ 107/Α΄)», σύμφωνα με τις οποίες οι Περιφερειακές Υπηρεσίες του Υπουργείου Οικονομικών, που συγκροτούσαν την Περιφερειακή Διοίκηση του Νομού ή Νομαρχίας δεν υπήχθησαν στην ενιαία οργανική μονάδα της Περιφέρειας, ούτε καταργήθηκαν, αλλά αποτελούν από 1.9.97 Υπηρεσίες του Υπουργείου Οικονομικών.

9. Την 1087903/1481/0006Β/28.8.97 απόφαση Υπουργού Οικονομικών «περί μεταβίβασης αρμοδιοτήτων του Υπουργείου Οικονομικών στους Προϊσταμένους των Περιφερειακών Υπηρεσιών του Υπ. Οικονομικών πλην Γ.Λ.Κ. και Γ.Χ.Κ.».

10. Την από 17.3.1999 Έκθεση της Επιτροπής καθορισμού των ορίων του αιγιαλού και παραλίας και θέσεων αμμοληψίας, που καθόρισε τα όρια του αιγιαλού και της παραλίας θέση ΛΙΜΑΝΙ του Δήμου Σκοπέλου Ν. Μαγνησίας και το από τον Ιανουάριο 1999 τοπογραφικό διάγραμμα με κλίμακα 1:500 τοπογράφου μηχανικού Νικολάου Κατσή που ελέγχθηκε και θεωρήθηκε από τον Δημήτριο Ευθυμίου τοπογράφο μηχανικό Κτηματικής Υπηρεσίας Ν. Μαγνησίας στις 17.3.99 και συνοδεύει την Έκθεση της προαναφερόμενης επιτροπής.

11. Τη σύμφωνη γνώμη του Γενικού Επιτελείου Ναυτικού, που διατυπώθηκε στο υπ' αριθ.Φ.544.5/734/99 έγγραφο του, αποφασίζουμε:

Επικυρώνει την από 17.3.1999 έκθεση της κατά το άρθρο 100 του Π.Δ.284/88 αρμόδιας Επιτροπής περί χάραξης των ορίων αιγιαλού και δημιουργία ζώνης παραλίας στην περιοχή ΛΙΜΑΝΙ του Δήμου Σκοπέλου Νομ. Μαγνησίας καθώς και το από τον Ιανουάριο 1999 τοπογραφικό

διάγραμμα που τη συνοδεύει, του τοπογράφου μηχανικού Νικολάου Κάτση σε (2) δύο πινακίδες με κλίμακα 1:500 ελέγχθηκε και θεωρήθηκε από τον Δημήτριο Ευθυμίου τοπογράφο μηχανικό της Κτηματικής Υπηρεσίας Νομ. Μαγνησίας στις 17.3.1999 επί του οποίου η πιο πάνω επιτροπή καθόρισε,

Τα όρια του αιγιαλού με κόκκινη συνεχή πολυγωνική γραμμή 23, 24, 25, ... 45 της οποίας οι κορυφές εξασφαλίζονται με συντεταγμένες του κρατικού τριγωνομετρικού δικτύου, και τα όρια της παραλίας με κίτρινη συνεχή πολυγωνική γραμμή 23', 24', 25' .... 45' της οποίας οι πλευρές είναι παράλληλες της γραμμής αιγιαλού σε απόσπαση σταθερή 10.00 μ.

Αποφαινόμαστε ότι δεν υπάρχει παλαιός αιγιαλός.

Η απόφαση αυτή με την έκθεση της Επιτροπής και το διάγραμμα, να δημοσιευθούν στην Εφημερίδα της Κυβερνήσεως.

Αθήνα, 11 Φεβρουαρίου 2000

Με εντολή Υπουργού
Ο Γενικός Γραμματέας
Χ. ΑΛΑΜΑΝΟΣ

ΕΚΘΕΣΗ

Της Επιτροπής Καθορισμού των ορίων αιγιαλού, παραλίας, παλαιού αιγιαλού και θέσεων αμμοληψίας σύμφωνα με το άρθρο 100 του Π.Δ.284/88. Καθορισμός για πρώτη φορά των ορίων αιγιαλού κ.λ.π. στη θέση "ΛΙΜΑΝΙ" του Δήμου Σκοπέλου Ν. Μαγνησίας.

Στο Βόλο σήμερα την 17.3.99 οι υπογεγραμμένοι:

1. Ντόβας Χαράλαμπος Προϊστάμενος Κτηματικής Υπηρεσίας Ν.Μαγνησίας, ως πρόεδρος.

2. Τούμπελης Δημήτριος, Λιμενάρχης Σκιάθου ως μέλος και,

3. Ευθυμίου Δημήτριος, Τοπογράφος Μηχανικός της Κτηματικής Υπηρεσίας ως μέλος,

που αποτελούμε την επιτροπή καθορισμού των ορίων αιγιαλού, παραλίας και παλαιού αιγιαλού, σύμφωνα με το άρθρο 100 του Π. Δ/τος 284/88 και της αριθμ. 1030435/569/0006Α/4.3.98 απόφασης συγκρότησης της επιτροπής, του Γεν. Δ/ντή Δημ. Περιουσίας και Εθν. Κληρ/των, μετά από αυτοψία στην παραπάνω περιοχή στις 17.3.99 ύστερα από πρόσκληση του Προέδρου της επιτροπής με το αριθμ. 184/12.3.99 έγγραφο,

αφού λάβαμε υπόψη:

1. Την από 3.2.99 αίτηση του Ιωάννη Βαϊνά με την οποία ζητείται ο καθορισμός του αιγιαλού και της παραλίας στην παραπάνω περιοχή.

2. Τις διατάξεις των άρθρων του Α.Ν. 2344/40 «Περί αιγιαλού και παραλίας», όπως τροποποιήθηκαν και συμπληρώθηκαν μεταγενέστερα και τη σχετική Δικαστική και Διοικητική Νομολογία.

3. Το τοπογραφικό και υψομετρικό διάγραμμα της παραπάνω περιοχής με κλίμακα 1 : 500, που συντάχθηκε τον Ιανουάριο 1999 από τον τοπογράφο μηχανικό Νίκο Κατσή σε δύο (2) πινακίδες και ελέγχθηκε και θεωρήθηκε από τον Δημήτριο Ευθυμίου, τοπογράφο μηχανικό της Κτηματικής Υπηρεσίας στις 17.3.99.

4. Την αντίληψη που σχηματίστηκε από την επιτόπου αυτοψία για το πλάτος της βρεχόμενης ζώνης της ξηράς και άλλων συναφών στοιχείων δηλαδή, την μορφολογία της περιοχής, την κατάσταση της ακτής και του θαλάσσιου χώρου, το ανάπτυγμα του πελάγους σε σχέση με την έκταση και τη συχνότητα των ανέμων και τις καιρικές συνθήκες που επικρατούν στην περιοχή, αποφασίζουμε:

Καθορίζουμε στο παραπάνω τοπογραφικό διάγραμμα:


1. Την οριογραμμή του αιγιαλού με κόκκινη συνεχή πολυγωνική γραμμή 23, 24, 25 .... 45 της οποίας οι κορυφές εξασφαλίζονται με συντεταγμένες του κρατικού τριγωνομετρικού δικτύου.


2. Την οριογραμμή της παραλίας για την εξυπηρέτηση των σκοπών των άρθρων 6 και 7 του Α.Ν.2344/40 με κίτρινη συνεχή πολυγωνική γραμμή 23', 24' 25',.....45' της οποίας οι πλευρές είναι παράλληλες της γραμμής αιγιαλού σε απόσταση σταθερή 10,00 μ.


3. Αποφαινόμαστε ότι δεν υπάρχει παλαιός αιγιαλός.

Η Επιτροπή

Ο Πρόεδρος	Τα μέλη
ΧΑΡ. ΝΤΟΒΑΣ	1) ΔΗΜ. ΤΟΥΜΠΕΛΗΣ
Εφ/κός ΠΕ/Α	Λιμενάρχης Σκιάθου
	2) ΔΗΜ. ΕΥΘΥΜΙΟΥ
	Τοπ/φος Μηχ/κός

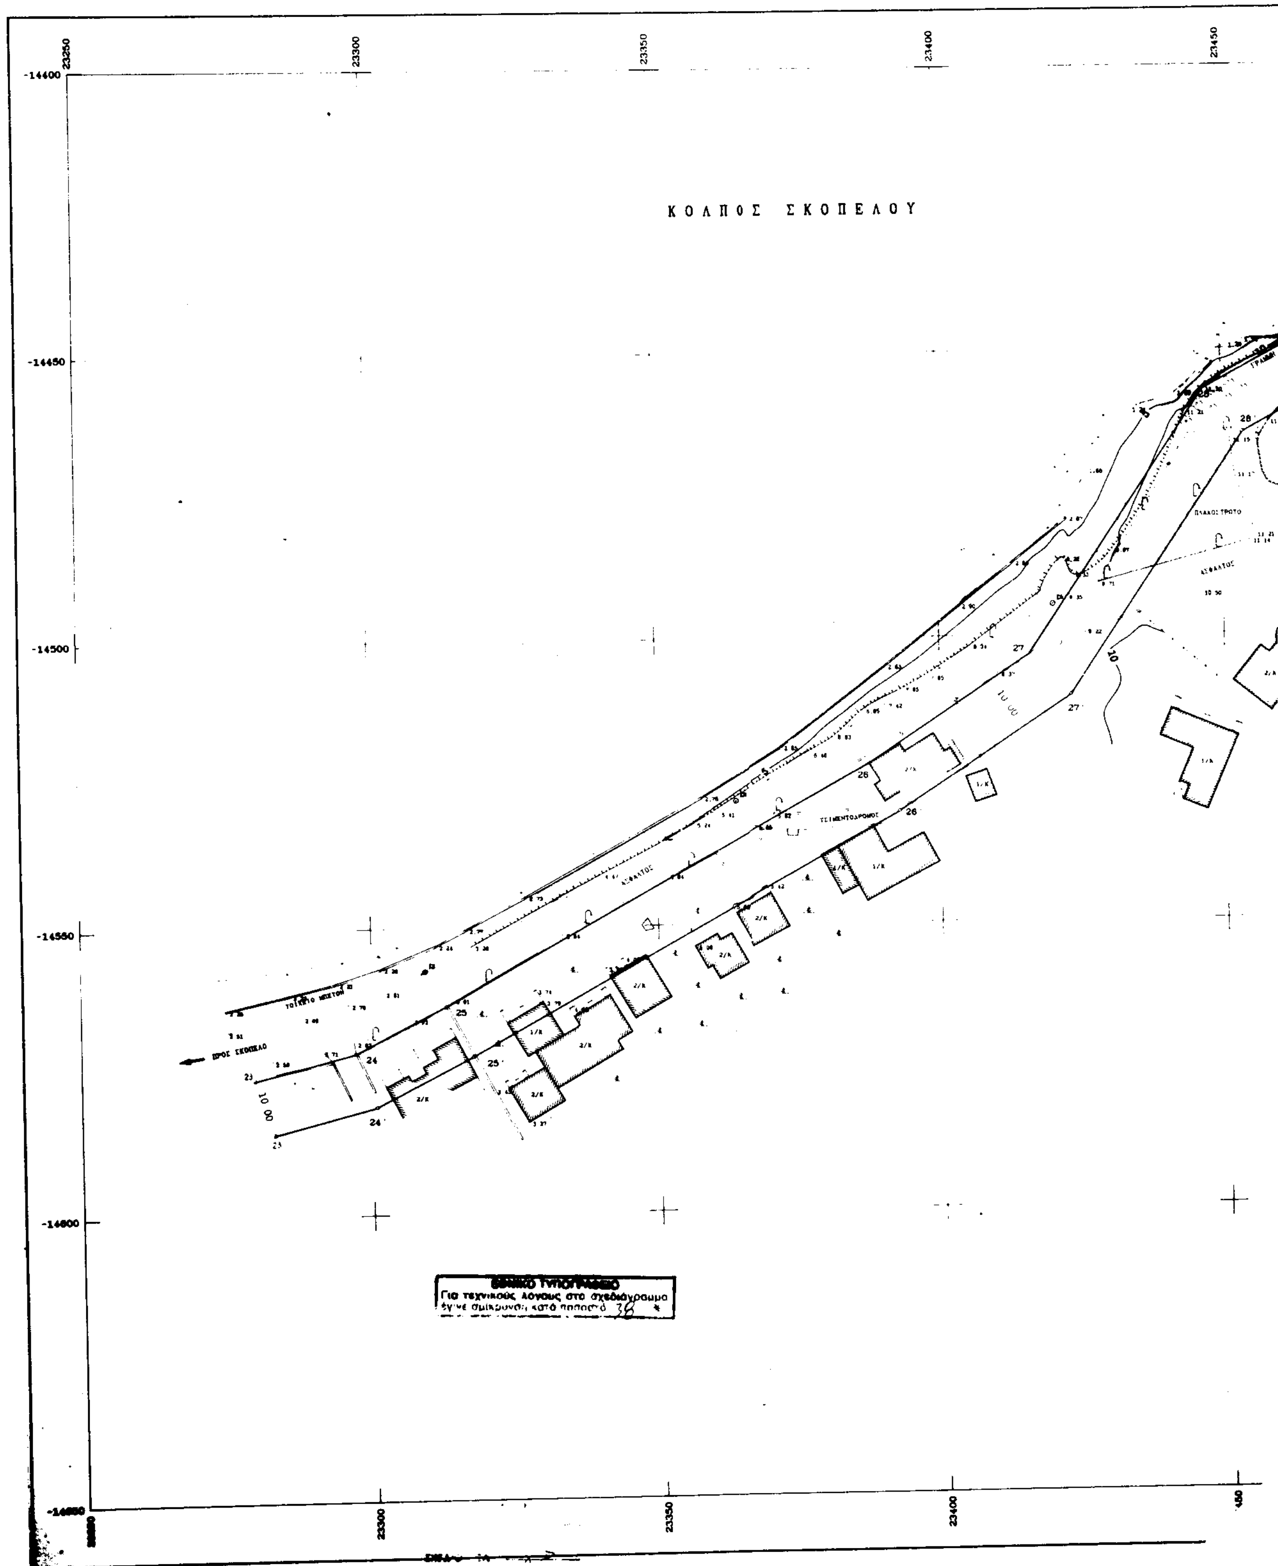
23250
23300
23350
23400
23450
-14400
-14450
-14500
-14550
-14600
ΚΟΛΠΟΣ ΣΚΟΠΕΛΟΥ
ΠΡΟΣ ΣΚΟΠΕΛΟ
ΤΣΙΜΕΝΤΟΔΡΟΜΟΣ
ΕΘΝΙΚΟ ΤΥΠΟΓΡΑΦΕΙΟ
Για τεχνικούς λόγους στο σχεδιάγραμμα
έγινε σμίκρυνση κατά ποσοστό 38 %

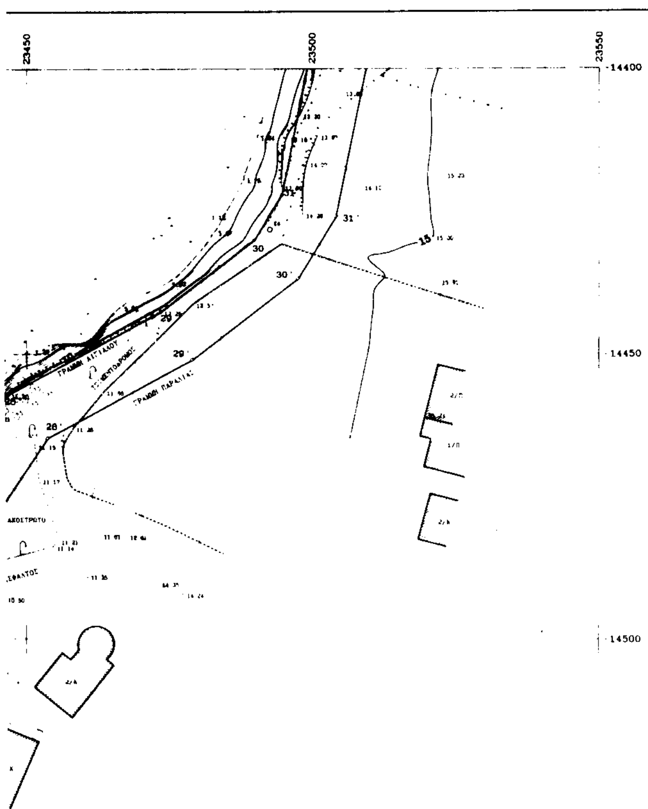

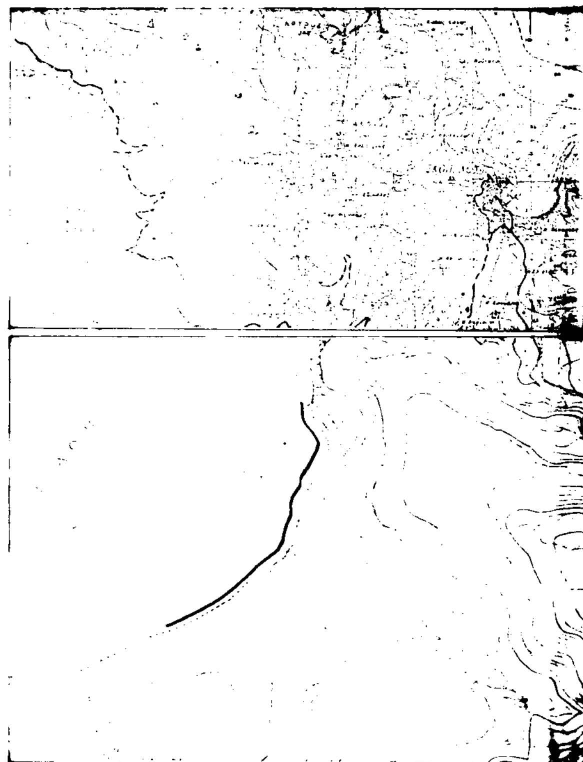

ΥΠΟΜΝΗΜΑ

ΚΟΡΥΦΗ	ΣΥΝ/ΝΗ Χ	ΣΥΝ/ΝΗ Ψ
23	[illegible]79 [illegible]38	-14576 226
24	23297 07[illegible]	-1457[illegible] [illegible]4
25	23312 87[illegible]	-14563 65[illegible]
26	23357 41[illegible]	-14522 [illegible]14
27	23415 750	-14503 250
28	23446 743	-14457 076
29	23473 619	-14442 603
30	23489 957	-14429 959
31	23494 715	-14422 103
32	23500 150	-14395 089
33	23509 485	-14372 385
34	23510 943	-14360 675
35	23507 265	-14345 183
36	23521 066	-14334 993
37	23537 865	-14301 168
38	23544 197	-14290 905
39	23545 944	-14275 133
40	23556 [illegible]7	-14260 [illegible]
41	23559 833	-14231 307
42	23553 500	-14213 000

-14550
-14600
-14650
23500
23550

ΤΡΙΓΩΝΟΜΕΤΡΙΚΗ ΕΞΑΡΤΗΣΗ :
ΑΠΟ ΤΟ ΚΡΑΤΙΚΟ ΤΡΙΓΩΝΟΜΕΤΡΙΚΟ ΔΙΚΤΥΟ
[illegible]

ΥΨΟΜΕΤΡΙΚΗ ΑΦΕΤΗΡΙΑ :
ΜΕΣΗ ΣΤΑΘΜΗ ΘΑΛΑΣΣΑΣ

ΑΡΧΕΙΟ AIGIAL.FPL

ΤΟΠΟΓΡΑΦΙΚΟ ΔΙΑΓΡΑΜΜΑ

ΚΑΘΟΡΙΣΜΟΥ ΟΡΙΩΝ ΑΙΓΙΑΛΟΥ - ΠΑΡΑΛΙΑΣ

ΔΗΜΟΣ ... ΚΟΡΟΠΟΥ
ΝΟΜΟΣ ΜΑΓΝΗΣΙΑΣ

ΕΝΔΙΑΦΕΡΟΜΕΝΟΣ
ΙΩΑΝΝΗΣ ΒΑΓΝΑΣ

ΑΝΑΔΟΧΟΣ ΜΕΛΕΤΗΤΗΣ	ΥΠΟΓΡΑΦΗ	Ο ΣΥΝΤΑΞΑΣ	ΗΜΕΡΟΜΗΝΙΑ ΣΥΝΤΑΞΑΣ	ΥΠΟΓΡΑΦΗ
		ΝΙΚΟΣ ΚΑΤΣΗΣ	ΙΑΝΟΥΑΡ 1999	
		ΤΟΠΟΓΡΑΦΟΣ ΜΗΧΑΝΙΚΟΣ	ΙΑΝΟΥΑΡ 1999	

ΥΠΟΜΝΗΜΑ ΕΠΙΤΡΟΠΗΣ ΚΑΘΟΡΙΣΜΟΥ ΟΡΙΩΝ ΑΙΓΙΑΛΟΥ ΠΑΡΑΛΙΑΣ

κόκκινη γραμμή — οριογραμμή Αιγιαλού
κίτρινη γραμμή — οριογραμμή Παραλίας

Το παρόν τοπογραφικό διάγραμμα συνοδεύει την από 5/ / 1999 Έκθεση της επιτροπής καθορισμού ορίων Αιγιαλού και Παραλίας

Οι κορυφογραμμές εξασφαλίζονται όπως σημειώνεται στο διάγραμμα από συν/μένες κρατικού τριγωνομετρικού δικτύου

Καθορίζεται ζώνη Παραλίας πλάτους 10μ για εξυπηρέτηση των σκοπών της παρ 1 του αρθ 7 Ν 2344/40

Η επιτροπή διεπίστωσε ότι δεν υπάρχει παλαιός Αιγιαλός

Η ΕΠΙΤΡΟΠΗ

Ο ΠΡΟΕΔΡΟΣ
ΠΡ/ΝΟΣ ΤΗΣ ΚΤΗΜΑΤΙΚΗΣ ΥΠΗΡΕΣΙΑΣ ΟΙΚΟΝΟΜΙΚΩΝ
ΧΑΡΑΛΑΜΠΟΣ ΝΤΟΒΑΣ
ΕΦΟΡΙΑΚΟΣ Ο.Ε./Α.

ΤΑ ΜΕΛΗ
1 Ο ΛΙΜΕΝΑΡΧΗΣ
2 Ο ΜΗΧΑΝΙΚΟΣ ΤΗΣ Κ.Υ.

Δημήτρης Εμμ. Ευθυμίου
Τοπογράφος μηχανικός


Δημήτρης Εμμ. Ευθυμίου
Τοπογράφος μηχανικός

ΔΙΑΝΟΜΗ ΠΙΝΑΚΙΔΩΝ

T2
T1

ΤΡΙΓΩΝΟΜΕΤΡΙΚΗ ΕΞΑΡΤΗΣΗ : ΑΠΟ ΤΟ ΚΡΑΤΙΚΟ ΔΙΚΤΥΟ
ΥΨΟΜΕΤΡΙΚΗ ΑΦΕΤΗΡΙΑ : ΜΕΣΗ ΣΤΑΘΜΗ ΘΑΛΑΣΣΑΣ
ΜΕΘΟΔΟΣ ΑΠΟΤΥΠΩΣΗΣ : ΤΑΧΥΜΕΤΡΙΚΗ
ΧΡΟΝΟΛΟΓΙΑ ΑΠΟΤΥΠΩΣΗΣ : ΙΑΝΟΥΑΡΙΟΣ 1999

ΚΛΙΜΑΚΑ		ΑΡ. ΣΧΕΔΙΟΥ
1:500		T1
ΙΣΟΔΙΑΣΤΑΣΗ 1.00		

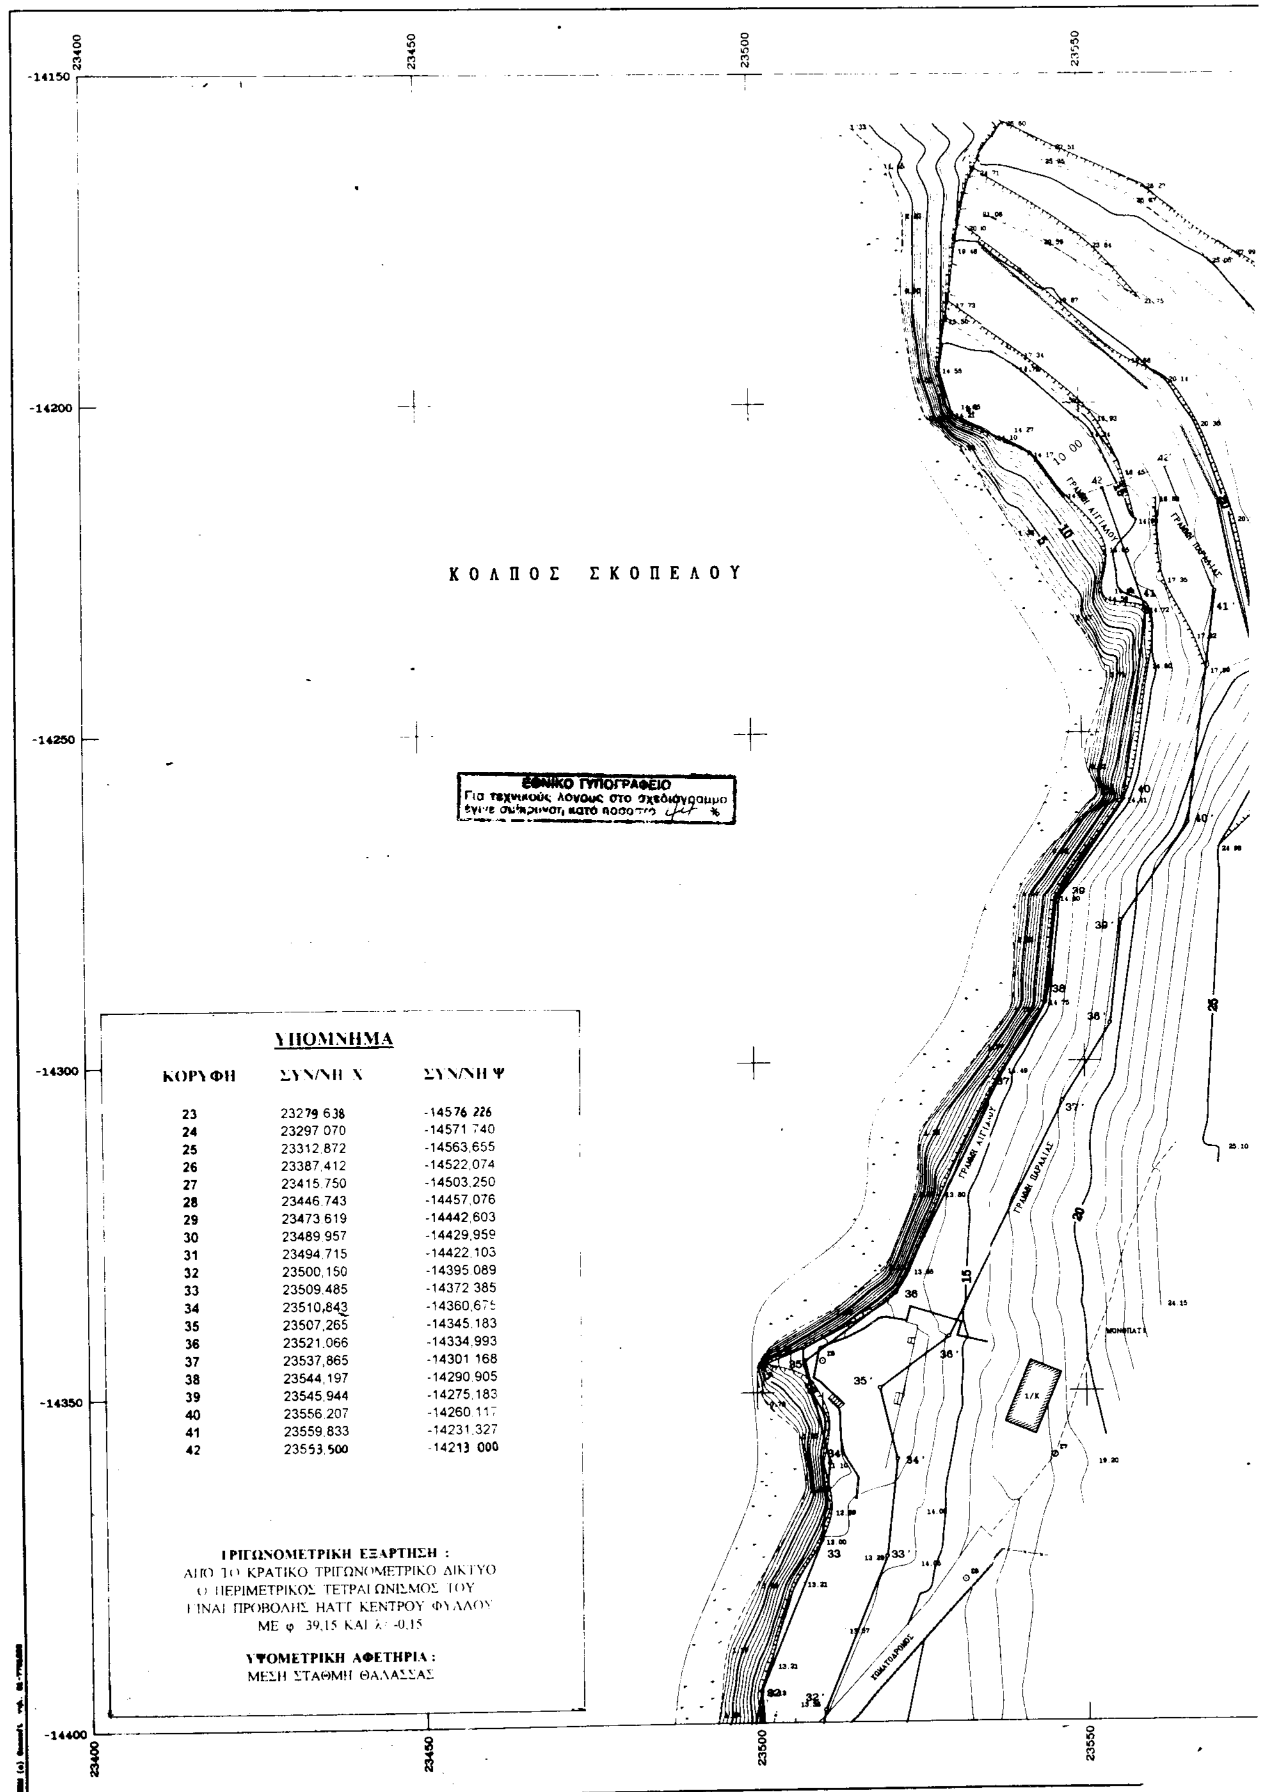


ΥΠΟΜΝΗΜΑ


ΚΟΡΥΦΗ	ΣΥΝ/ΝΗ Χ	ΣΥΝ/ΝΗ Ψ
23	23279 638	-14576 226
24	23297 070	-14571 740
25	23312,872	-14563,655
26	23387,412	-14522,074
27	23415,750	-14503,250
28	23446,743	-14457,076
29	23473,619	-14442,603
30	23489,957	-14429,959
31	23494,715	-14422,103
32	23500,150	-14395,089
33	23509,485	-14372 385
34	23510,843	-14360,675
35	23507,265	-14345,183
36	23521,066	-14334,993
37	23537,865	-14301 168
38	23544,197	-14290,905
39	23545,944	-14275,183
40	23556,207	-14260,117
41	23559,833	-14231,327
42	23553,500	-14213 000


ΤΡΙΓΩΝΟΜΕΤΡΙΚΗ ΕΞΑΡΤΗΣΗ :
ΑΠΟ ΤΟ ΚΡΑΤΙΚΟ ΤΡΙΓΩΝΟΜΕΤΡΙΚΟ ΔΙΚΤΥΟ
Ο ΠΕΡΙΜΕΤΡΙΚΟΣ ΤΕΤΡΑΓΩΝΙΣΜΟΣ ΤΟΥ
ΕΙΝΑΙ ΠΡΟΒΟΛΗΣ ΗΑΤΤ ΚΕΝΤΡΟΥ ΦΥΛΛΟΥ
ΜΕ φ 39,15 ΚΑΙ λ= -0,15

ΥΨΟΜΕΤΡΙΚΗ ΑΦΕΤΗΡΙΑ :
ΜΕΣΗ ΣΤΑΘΜΗ ΘΑΛΑΣΣΑΣ

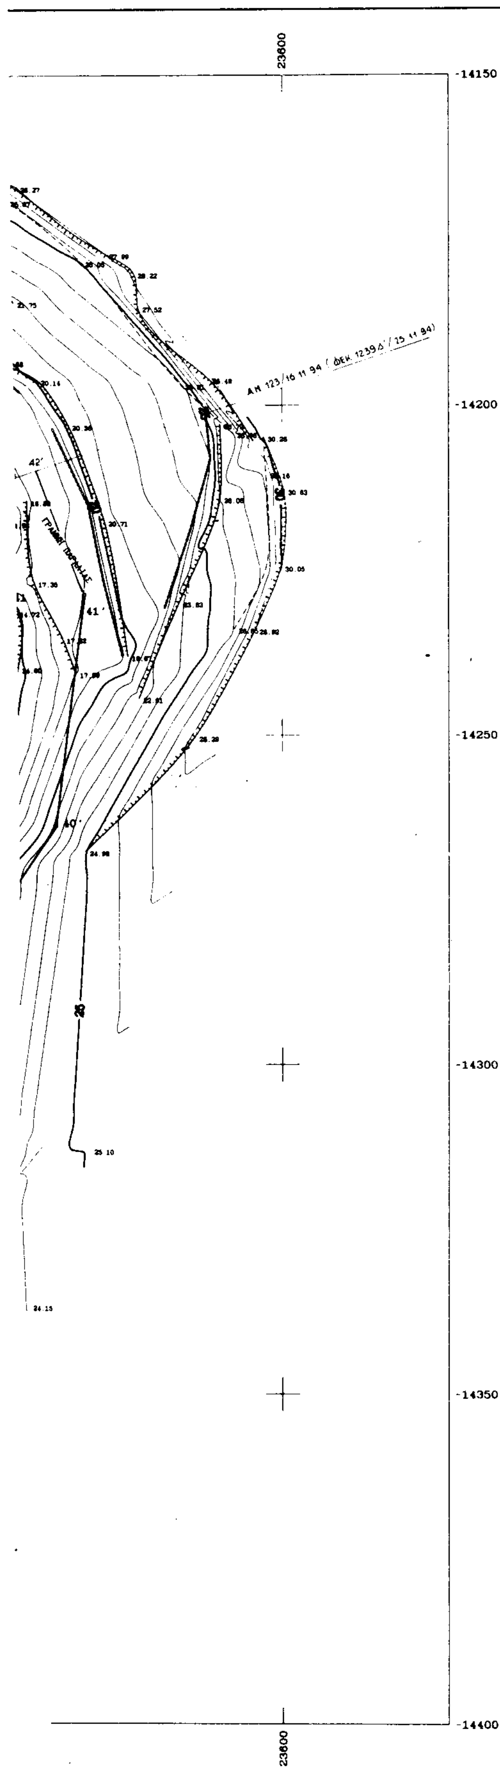

ΑΡΧΕΙΟ: AIGIAL.FPL

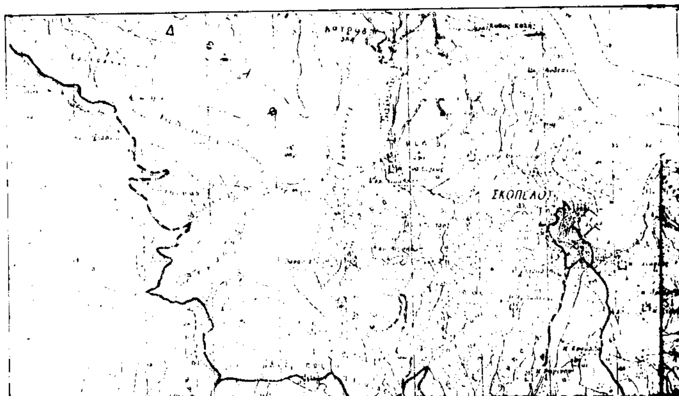

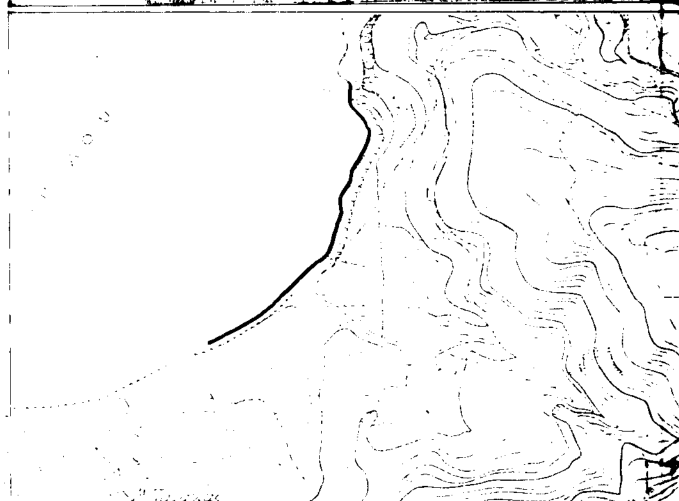

ΥΠΟΥΡΓΕΙΟ ΟΙΚΟΝΟΜΙΚΩΝ
ΚΤΗΜΑΤΙΚΗ ΥΠΗΡΕΣΙΑ Ν. ΜΑΓΝΗΣΙΑΣ

ΤΟΠΟΓΡΑΦΙΚΟ ΔΙΑΓΡΑΜΜΑ

ΚΑΘΟΡΙΣΜΟΥ ΟΡΙΩΝ ΑΙΓΙΑΛΟΥ - ΠΑΡΑΛΙΑΣ

ΠΕΡΙΟΧΗ ΣΚΟΠΕΛΟΥ
ΔΗΜΟΥ ΣΚΟΠΕΛΟΥ
ΝΟΜΟΥ ΜΑΓΝΗΣΙΑΣ

ΕΝΔΙΑΦΕΡΟΜΕΝΟΣ
ΙΩΑΝΝΗΣ ΒΑΙΝΑΣ

ΑΝΑΔΟΧΟΣ ΜΕΛΕΤΗΤΗΣ	ΥΠΟΓΡΑΦΗ	Ο ΣΥΝΤΑΞΑΣ	ΗΜΕΡΟΜΗΝΙΑ ΣΥΝΤΑΞΑΣ	ΥΠΟΓΡΑΦΗ
		ΝΙΚΟΣ ΚΑΤΣΗΣ	ΙΑΝΟΥΑΡ 1999	
		ΤΟΠΟΓΡΑΦΟΣ ΜΗΧΑΝΙΚΟΣ	ΙΑΝΟΥΑΡ 1999	

ΥΠΟΜΝΗΜΑ ΕΠΙΤΡΟΠΗΣ ΚΑΘΟΡΙΣΜΟΥ ΟΡΙΩΝ ΑΙΓΙΑΛΟΥ - ΠΑΡΑΛΙΑΣ

κόκκινη γραμμή - οριογραμμή Αιγιαλού
κίτρινη γραμμή - οριογραμμή Παραλίας

Το παρόν τοπογραφικό διάγραμμα συνοδεύει την απο 5/1/2000 Εκθεση της επιτροπής καθορισμού ορίων Αιγιαλού και Παραλίας

Οι κορυφογραμμές εξασφαλίζονται όπως σημειώνεται στο διάγραμμα από συν/μενες κρατικου τριγωνομετρικου δικτυου........

Καθορίζεται ζώνη Παραλίας πλάτους 10μ για εξυπηρέτηση των σκοπών της παρ.1 του αρθ.7 Ν.2344/40

Η επιτροπή διεπίστωσε ότι δέν υπάρχει παλαιός Αιγιαλός.

Η ΕΠΙΤΡΟΠΗ

Ο ΠΡΟΕΔΡΟΣ
ΠΡ/ΝΟΣ ΤΗΣ ΚΤΗΜΑΤΙΚΗΣ ΥΠΗΡΕΣΙΑΣ ΟΙΚΟΝΟΜΙΚΩΝ
ΧΑΡΑΛΑΜΠΟΣ ΝΤΟΒΑΣ
ΕΦΟΡΙΑΚΟΣ Π.Ε./Α.

ΤΑ ΜΕΛΗ
1. Ο ΛΙΜΕΝΑΡΧΗΣ
2. Ο ΜΗΧΑΝΙΚΟΣ ΤΗΣ Κ.Υ.

Δημήτρης Εμμ. Ευθυμίου
Τοπογράφος μηχανικός

5 1 2000

Δημήτρης Εμμ. Ευθυμίου
Τοπογράφος μηχανικός

ΔΙΑΝΟΜΗ ΠΙΝΑΚΙΔΩΝ



T1

ΤΡΙΓΩΝΟΜΕΤΡΙΚΗ ΕΞΑΡΤΗΣΗ	ΑΠΟ ΤΟ ΚΡΑΤΙΚΟ ΔΙΚΤΥΟ
ΥΨΟΜΕΤΡΙΚΗ ΑΦΕΤΗΡΙΑ	ΜΕΣΗ ΣΤΑΘΜΗ ΘΑΛΑΣΣΑΣ
ΜΕΘΟΔΟΣ ΑΠΟΤΥΠΩΣΗΣ	ΤΑΧΥΜΕΤΡΙΚΗ
ΧΡΟΝΟΛΟΓΙΑ ΑΠΟΤΥΠΩΣΗΣ	ΙΑΝΟΥΑΡΙΟΣ 1999

ΚΛΙΜΑΚΑ		ΑΡ. ΣΧΕΔΙΟΥ
1:500		T2
ΙΣΟΔΙΑΣΤΑΣΗ 1.00		

Αριθ. 29/4343/ΠΣΚ/187 οικ. (2)

Καθορισμός επιτρεπόμενης χρήσης του τεμαχίου 2.ιε της Διανομής «Καστανάς 1929» στην περιοχή του Δ. Δ. Καστανά του Δήμου Κουφαλίων (Ν. Θεσσαλονίκης).

Ο ΝΟΜΑΡΧΗΣ ΘΕΣΣΑΛΟΝΙΚΗΣ

Έχοντας υπόψη:

1. Τις διατάξεις του άρθρου 3 του Ν. 1512/85 «τροποποίηση και συμπλήρωση πολεοδομικών διατάξεων κλπ» (ΦΕΚ 4/Α).

2. Τις διατάξεις του Ν.2218/94 «ίδρυση Νομαρχιακής Αυτοδιοίκησης κλπ» (ΦΕΚ 90/Α), όπως τροποποιήθηκαν και συμπληρώθηκαν με το Ν. 2242/94 «συμπλήρωση διατάξεων για τη νομαρχιακή αυτοδιοίκηση και άλλες διατάξεις» (ΦΕΚ 153/Α).

3. Την υπ' αρ. 21/31.3.95 Απόφαση του Νομαρχιακού Συμβουλίου Θεσσαλονίκης «Οργανισμός Εσωτερικής Υπηρεσίας της Νομαρχιακής Αυτοδιοίκησης Θεσσαλονίκης» (ΦΕΚ 392/Β/11.4.95) και την 1295 οικ /22.1.99 Απόφαση Νομάρχη Θεσσαλονίκης με την οποία μεταβιβάστηκαν αρμοδιότητες στο Βοηθό Νομάρχη Ελευθέριο Τζιόλα.

4. Το Τ.Π.Σ.Κ./ 138 / 3.2.2000 σχετικό με το θέμα Εισηγητικό Σημείωμα του Τμήματος Πολεοδομικών Σχεδίων και Κανόνων της Δ/νσης Πολεοδομίας, στο οποίο εκτίθεται το ιστορικό του θέματος, αναλύεται η νομική και χωροταξική του διάσταση και αναφέρονται οι γνωμοδοτήσεις των υπηρεσιών που ερωτήθηκαν σχετικά.

5. Τις διατάξεις του άρθρου 29Α του Ν.1558/85 όπως αυτό προστέθηκε με το άρθρο 27 του Ν.2081/92 (ΦΕΚ 154/Α) και τη διαπίστωση ότι από τις κανονιστικού χαρακτήρα διατάξεις της παρούσας δεν προκαλείται δαπάνη σε βάρος του κρατικού προϋπολογισμού ή του Δήμου Κουφαλίων.

6. Την 69269/5387/90 Κοινή Απόφαση Υπουργών «κατάταξη έργων και δραστηριοτήτων σε κατηγορίες κλπ», (ΦΕΚ 678/Β/25.10.90) και ειδικότερα τα άρθρα 4, 5 και 8.

7. Την εγκύκλιο 30/93 του Υ.ΠΕ.ΧΩ.Δ.Ε. (αρ. πρωτ. 78266/4048/9.7.93) και το 80972/5450/17.8.93 έγγραφο της Δ/νσης Χωροταξίας του Υ.ΠΕ.ΧΩ.Δ.Ε., αποφασίζουμε:

1. Καθορίζεται επιτρεπόμενη χρήση «ποιμνιοστάσιο» στο τεμάχιο 2.ιε της Διανομής «Καστανάς 1929» στην περιοχή του Δ. Δ. Καστανά του Δήμου Κουφαλίων (όπως αυτό σημειώνεται με στοιχεία Α-Β-Γ-Δ-Α στο διάγραμμα - απόσπασμα διανομής σε κλίμακα 1: 5.000 που θεωρήθηκε από τον Προϊστάμενο της Δ/νσης Πολεοδομίας και συνοδεύει την παρούσα.

2. Στο υπόψη τεμάχιο εξακολουθούν να ισχύουν οι διατάξεις που ρυθμίζουν την εκτός οικισμών δόμηση και η ίδρυση και λειτουργία του ποιμνιοστασίου διέπονται από τις αντίστοιχα ισχύουσες διατάξεις.

3. Η παρούσα και το διάγραμμα - απόσπασμα διανομής που τη συνοδεύει να δημοσιευθούν στην Εφημερίδα της Κυβερνήσεως.

Θεσσαλονίκη, 8 Φεβρουαρίου 2000

Ο Βοηθός Νομάρχης
ΕΛΕΥΘΕΡΙΟΣ ΤΖΙΟΛΑΣ

ΕΛΛΗΝΙΚΗ ΔΗΜΟΚΡΑΤΙΑ
ΝΟΜΑΡΧΙΑ ΘΕΣΣΑΛΟΝΙΚΗΣ
ΓΡΑΦΕΙΟ ΤΟΠΟΓΡΑΦΙΚΗΣ
ΥΠΟΥΡΓΕΙΟΥ ΓΕΩΡΓΙΑΣ

ΑΠΟΣΠΑΣΜΑ

ΚΑΣΤΑΝΑΣ ΘΕΣ/ΝΙΚΗΣ

Αριθ. Πρωτ. ....
Σχεδ. ....

ΔΙΑΝΟΜΗ 1929
Κλίμακα 1 : 5000

ΥΠΟΜΝΗΜΑ

ΑΡΙΘ. ΤΕΜ.	ΕΚΤΑΣΗ ΣΤΡ.	ΕΚΤΑΣΗ Μ2	ΕΙΔΟΣ ΕΔΑΦΟΥΣ	ΟΝΟΜΑΤΕΠΩΝΥΜΟ ΚΛΗΡΟΥΧΟΥ
$2^{ιε}$	2	000	—	Πρόκειται να παραχωρηθεί για εγκατάσταση κτηνοτροφικής μονάδος
$2^{ιγ}$	—	—	λιβάδι	κοινόχρηστο

ΕΘΝΙΚΟ ΤΥΠΟΓΡΑΦΕΙΟ
Για τεχνικούς λόγους στο σχεδιάγραμμα ... κατά το πρωτότυπο

Συνοδεύει την 29/4343/ΠΣ1/187/οικ/2000 Απόφαση Νομάρχη Θεσσαλονίκης "Καθορισμός επιτρεπόμενης χρήσης του τεμαχίου 2ιε της Διανομής "Καστανά 1929" στην περιοχή του Δ.Δ. Καστανά του Δήμου Κουφαλίων (ν. Θεσσαλονίκης)

8 - 2 - 2000

...ΡΟΣ ΤΣΑΛΚΑΤΙΔΗΣ

ΝΟΜΑΡΧΙΑΚΗ ΑΥΤΟΔΙΟΙΚΗΣΗ ΘΕΣΣΑΛΟΝΙΚΗΣ
ΥΠΗΡΕΣΙΑΚΟ
ΓΙΑ ...